




## TEPOZOPARK

### Parque Logístico

- Nave B Disponible 10,352 m<sup>2</sup>
- Subdivisión a partir de 4,300 m<sup>2</sup>
- Claros entre columnas, 50 m una de otra
- 71 Andenes cross dock a 45°
- 2 rampas de concreto para ingreso de transportes a piso de la Nave, en el costado sur
- Altura mínima 12 m
- Rampas niveladoras
- Seguridad con casetas y CCTV perimetral
- Cisterna de agua potable con hidroneumático
- Piso de concreto, con resistencia 15 ton por m2
- Muro perimetral y andenes de concreto armado
- Estructura Butler
- Cubierta panel termo-acústico 1.5"
- Iluminación natural 10% láminas de policarbonato
- Sistema contra incendio con hidrantes
- Ventilación natural, 2 cambios por hora
- Parque totalmente bardeado
- Subestación eléctrica 350 KVA

**Tepozotlán, Estado de México.**


Av. Industrial esq. 16 de septiembre s/n  
Barrio Las Ánimas 54616

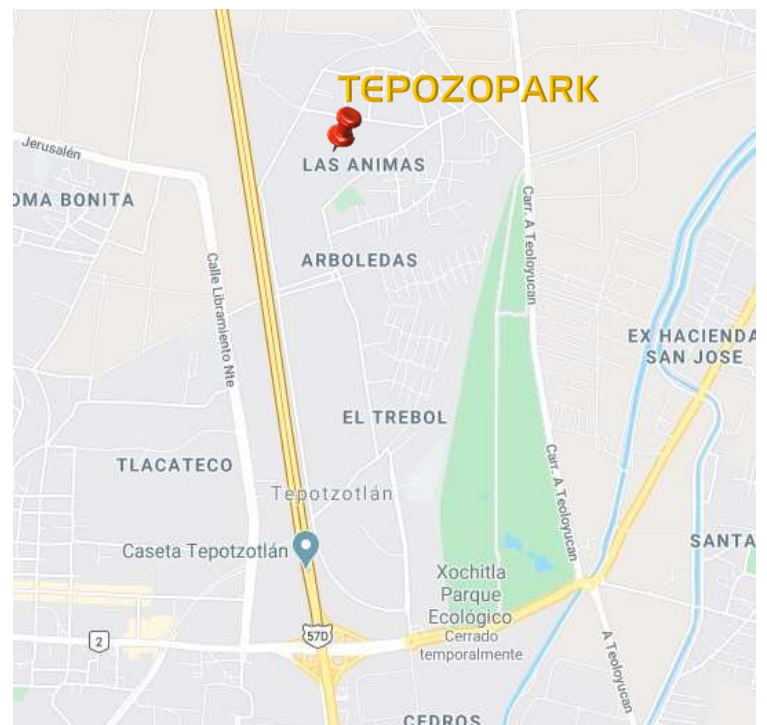

# TEPOZOPARK

Parque Logístico

10,352 m<sup>2</sup>  
Disponibles

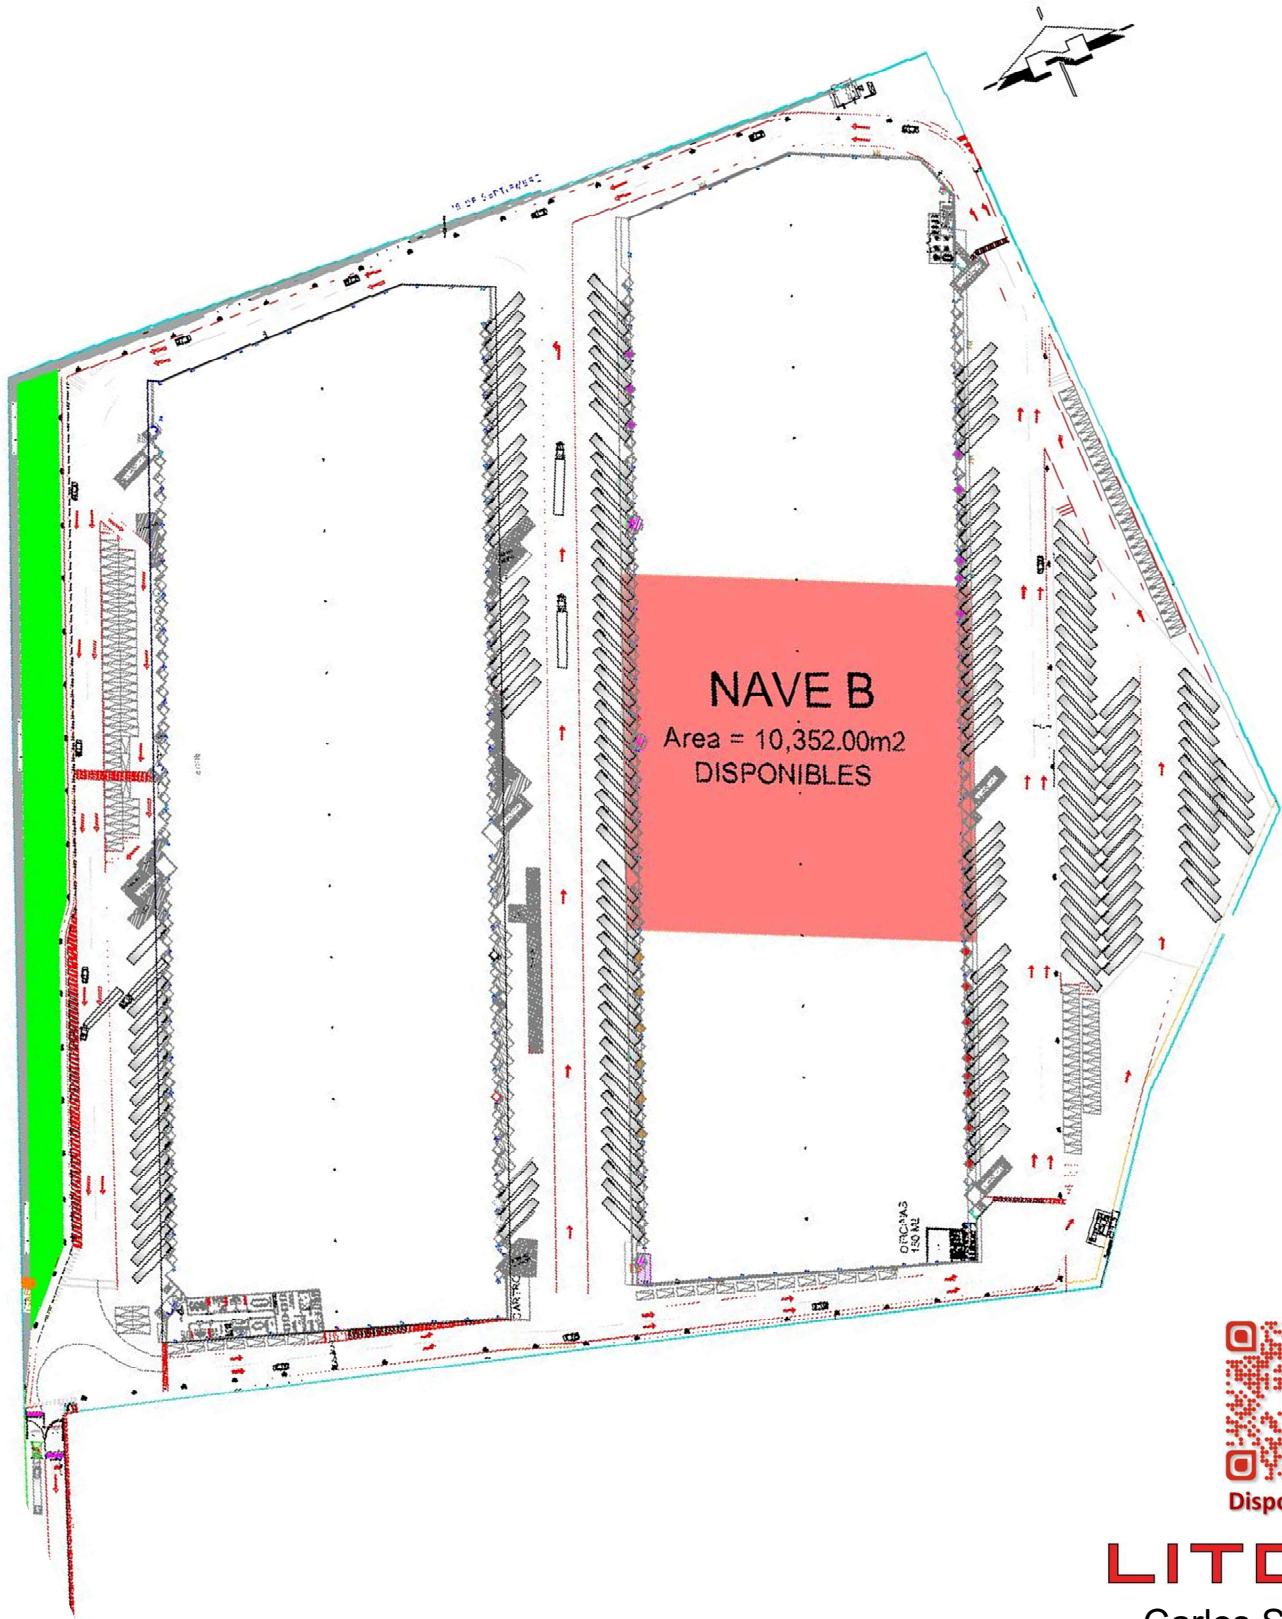

Disponibilidad

## LITOS

Carlos Smeke

+52 55 5596100

carlos.smeke@litos.com.mx



EMPRESA  
SOCIALMENTE  
RESPONSABLE



Actualización: Mayo, 2021

www.litos.com.mx